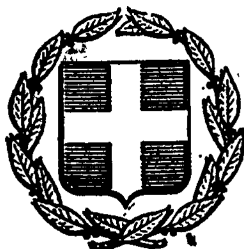


ΕΦΗΜΕΡΙΣ ΤΗΣ ΚΥΒΕΡΝΗΣΕΩΣ
ΤΗΣ ΕΛΛΗΝΙΚΗΣ ΔΗΜΟΚΡΑΤΙΑΣ

ΕΝ ΑΘΗΝΑΙΣ ΤΗι 21 ΦΕΒΡΟΥΑΡΙΟΥ 1980	ΤΕΥΧΟΣ ΤΕΤΑΡΤΟΝ	ΑΡΙΘΜΟΣ ΦΥΛΛΟΥ 122

ΠΕΡΙΕΧΟΜΕΝΑ

ΑΠΑΛΛΟΤΡΙΩΣΕΙΣ

ΑΠΟΦΑΣΕΙΣ

ΠΟΛΕΟΔΟΜΙΑ

ΑΝΑΚΟΙΝΩΣΕΙΣ

ΑΠΑΛΛΟΤΡΙΩΣΕΙΣ

ΑΠΟΦΑΣΕΙΣ

Ἀριθ. Π. 9130/2043 (1)

Περὶ ἀναγκαστικῆς ἀπαλλοτριώσεως ἐκτάσεως γιὰ τὴν ἀρτίωση τοῦ χώρου τοῦ ἀνεγειρομένου διδακτηρίου τοῦ 37ου Δημοτικοῦ Σχολείου Θεσσαλονίκης.

ΟΙ ΥΠΟΥΡΓΟΙ
ΕΘΝΙΚΗΣ ΠΑΙΔΕΙΑΣ ΚΑΙ ΘΡΗΣΚΕΥΜΑΤΩΝ
ΚΑΙ ΟΙΚΟΝΟΜΙΚΩΝ

Ἔχοντας ὑπόψη:

1. Τὶς διατάξεις τοῦ Ν. Δ/τος 797/1971 «περὶ ἀναγκαστικῶν ἀπαλλοτριώσεων», σὲ συνδυασμὸ μὲ τὶς διατάξεις τοῦ Β. Δ/τος 139/1971 «περὶ τῆς ἁρμοδιότητος τῶν νομαρχῶν πρὸς κήρυξιν ἀναγκαστικῶν τινων ἀπαλλοτριώσεων».

2. Τὶς διατάξεις τοῦ ἄρθρου 17 τοῦ Α.Ν. 627/1968 «περὶ Ὀργανισμοῦ Σχολικῶν Κτιρίων», σὲ συνδυασμὸ μὲ τὶς διατάξεις τοῦ Ν. 513/1976.

3. Τὸ ἀπὸ 5.9.1979 ἀπόσπασμα πρακτικοῦ ἀπὸ τὴ συνεδρίαση ἀριθ. 1236/5.9.1979 τοῦ Διοικητικοῦ Συμβουλίου τοῦ Ὀργανισμοῦ Σχολικῶν Κτιρίων.

4. Τὸ ἀπὸ 16.6.1978 πρακτικὸ καταλληλότητας τῆς ἀπαλοτριουμένης ἐκτάσεως ποὺ καταρτίστηκε ἀπὸ τὴν κατὰ Νόμο Ἐπιτροπή.

5. Τὸ ἀπὸ 18.3.1970 Β. Δ/γμα «περὶ τροποποιήσεως τοῦ ρυμοτομικοῦ σχεδίου Θεσσαλονίκης δι' ἀνέγερσιν Σχολείου» (ΦΕΚ 178/18.8.1970 τ. Δ'), ἀποφασίζουμε:

Κηρύσσουμε τὴν ἀναγκαστικὴ ἀπαλλοτρίωση, λόγω δημόσιας ὠφέλειας καὶ εἰδικότερα γιὰ τὴν ἀρτίωση τοῦ χώρου τοῦ ἀνεγειρομένου διδακτηρίου τοῦ 37ου Δημοτικοῦ Σχολείου Θεσσαλονίκης, ἐκτάσεως, ἐμβαδοῦ 28,30 τ. μέτρων, ποὺ βρίσκεται στὴ Θεσσαλονίκη καὶ μεταξὺ τῶν ὁδῶν Ἁγίας Σοφίας, Ὀλύμπου καὶ Ἰασωνίδου καὶ ἀπεικονίζεται μὲ τὸν ἀριθμὸ 2 καὶ τὰ στοιχεῖα Ζ, Β, Γ, Η, Ζ στὸ ἀπὸ 15.6.1979 κτηματολογικὸ διάγραμμα καὶ στὸν ἐπ' αὐτοῦ κτηματολογικὸ πίνακα τοῦ τοπογράφου — μηχανικοῦ Ν. Ροΐδη, νόμιμα θεωρημένα στὶς 16.6.1979 ἀπὸ τὸν Προϊστάμενο τῆς Διευθύνσεως Ο.Σ.Κ. Θεσσαλονίκης Ι. Ὑφαντῆ, ἀρχιτέκτονα μηχανικό.

Στὴν ἔκταση ποὺ ἀπαλλοτριώνεται προβάλλουν δικαιώματα κυριότητος ἡ Πελαγία Κούλογλου καὶ ἡ Σουζάνα Δεληγιάννη.

Ἡ ἀπαλλοτρίωση κηρύσσεται ὑπὲρ τοῦ Σχολικοῦ Ταμείου τοῦ 37ου Δημοτικοῦ Σχολείου Θεσσαλονίκης καὶ μὲ δαπάνες τοῦ Ὀργανισμοῦ Σχολικῶν Κτιρίων.

Ἡ ἀπόφαση αὐτὴ νὰ δημοσιευθεῖ στὴν Ἐφημερίδα τῆς Κυβερνήσεως.

Ἀθῆναι, 10 Ἰανουαρίου 1980

ΟΙ ΥΠΟΥΡΓΟΙ

ΕΘΝ. ΠΑΙΔΕΙΑΣ ΚΑΙ ΘΡΗΣΚΕΥΜΑΤΩΝ — ΥΦΥΠΟΥΡΓΟΣ ΟΙΚΟΝΟΜΙΚΩΝ

ΙΩΑΝ. ΒΑΡΒΙΤΣΙΩΤΗΣ — ΠΑΝΑΓΙΩΤΗΣ ΜΠΟΚΟΒΟΣ

Ἀριθ. Ρ.723/4861/Ν.8946 (2)

Περὶ μερικῆς ἀνακλήσεως τῆς ἀπαλλοτριώσεως ποὺ κηρύχθηκε δυνάμει τῆς Δ. 14003/9019/21.12.67 κοινῆς ὑπουργικῆς ἀποφάσεως (ΦΕΚ 3/13.1.68 τ. Δ΄).

ΟΙ ΥΠΟΥΡΓΟΙ
ΟΙΚΟΝΟΜΙΚΩΝ ΚΑΙ ΔΗΜΟΣΙΩΝ ΕΡΓΩΝ

Ἔχοντας ὑπόψη:

1. Τὶς διατάξεις τοῦ ἄρθρου 2 τοῦ Α.Ν. 1731/39 «περὶ ἀναγκαστικῶν ἀπαλλοτριώσεων».

2. Τὴν Δ. 14003/9019/21.12.67 (ΦΕΚ 3/13.1.68 τ. Δ΄) κοινὴ ἀπόφασή μας, μὲ τὴν ὁποία κηρύχθηκε ἀναγκαστικὴ ἀπαλλοτρίωση ἀκινήτων, γιὰ τὴν κατασκευὴ τῆς ἐθνικῆς ὁδοῦ Πλατάνου — Χανίων — Ἡρακλείου — Σητείας κλπ.

3. Τὰ ἀντίγραφα τῶν τριπλοτύπων εἰσπράξεως τοῦ Δημοσίου Ταμείου Ρεθύμνης ἀριθ. 30346/11.8.79, 23870/28.6.1979, 30860/16.8.79, 30663/17.8.79, 27916/1.8.79 καὶ 22700/16.6.79 ἀπὸ τὰ ὁποῖα προκύπτει ὅτι τὸ ποσὸ τῆς ἀποζημιώσεως ποὺ καθορίστηκε μὲ τὶς ἀποφάσεις τοῦ Ὑπουργοῦ τῶν Οἰκονομικῶν ἀριθ. Α. 3065/7101/Ν. 8946/8.2.79, Α. 12184/3081/Ν. 8946/29.7.78 (ὅπως τροποποιήθηκε αὐτὴ μὲ τὴν Α. 10622/2798/Ν. 8946/5.6.79), Κ. 3187/1732/Ν. 8946/12.4.79 καὶ Π. 606/487/Ν. 8946/8.2.79 γιὰ τὰ ἀκίνητα 91, 158 καὶ 116 τοῦ οἰκείου διαγράμματος καὶ κτηματολογικοῦ πίνακα, ἐπιστράφηκε ἐμπροθέσμως στὸ Δημόσιο, ἀποφασίζουμε:

Ἀνακαλοῦμε μερικῶς τὴν ἀναγκαστικὴ ἀπαλλοτρίωση ποὺ κηρύχθηκε δυνάμει τῆς Δ. 14003/9019/21.12.67 (ΦΕΚ 3/13.1.68 τ. Δ΄) κοινῆς Ὑπουργικῆς ἀποφάσεως, γιὰ τὴν κατασκευὴ τῆς ἐθνικῆς ὁδοῦ Πλατάνου — Χανίων — Ἡρακλείου — Σητείας καὶ συγκεκριμένα μόνο γιὰ τὰ ἀκίνητα ἀριθ. ἐνενήντα ἕνα (91), ἑκατὸν πενήντα ὀκτὼ (158) καὶ ἑκατὸν δέκα ἕξι (116), συνολικῆς ἐκτάσεως δύο χιλιάδων ἑκατὸν πέντε (2.105) τ.μ. ποὺ φαίνεται στὸ κτηματολογικὸ διάγραμμα ἀριθ. Α.35—Τ.10 τῆς Πολ. Μηχανικοῦ Εἰρήνης Μενεγάκη καὶ στὸν ἀντίστοιχο κτηματολογικὸ πίνακα, θεωρημένα στὶς 6.10.1977 ἀπὸ τὸν Προϊστάμενο τῆς 2ης Δ.Ε.Κ.Ε. Γ. Πρατικάκη, γιατὶ δὲν πρόκειται ἡ ἔκταση αὐτὴ νὰ χρησιμοποιηθεῖ γιὰ τὸν σκοπὸ ποὺ ἀπαλλοτριώθηκε.

Ἡ ἀπόφαση αὐτὴ νὰ δημοσιευθεῖ στὴν Ἐφημερίδα τῆς Κυβερνήσεως.

Ἀθῆναι, 18 Ἰανουαρίου 1980

ΟΙ ΥΠΟΥΡΓΟΙ

ΥΦΥΠΟΥΡΓΟΣ ΟΙΚΟΝΟΜΙΚΩΝ — ΔΗΜΟΣΙΩΝ ΕΡΓΩΝ

ΠΑΝΑΓΙΩΤΗΣ ΜΠΟΚΟΒΟΣ — ΝΙΚΟΛΑΟΣ ΖΑΡΝΤΙΝΙΔΗΣ

Ἀριθ. Δ. 7363/5844/Ν. 10785 (3)

Περὶ μερικῆς αὐτοδικαίας ἀνακλήσεως τῆς ἀπαλλοτριώσεως ποὺ κηρύχθηκε μὲ τὴ Δ. 9458/10753/11.12.70 (ΦΕΚ 300/70 τ.Δ΄) κοινὴ ὑπουργικὴ ἀπόφαση.

ΟΙ ΥΠΟΥΡΓΟΙ
ΟΙΚΟΝΟΜΙΚΩΝ ΚΑΙ ΔΗΜΟΣΙΩΝ ΕΡΓΩΝ

Ἔχοντας ὑπόψη:

1. Τὶς διατάξεις τοῦ ἄρθρου 21 παρ. 3 τοῦ Συντάγματος τοῦ ἔτους 1968.

2. Τὶς διατάξεις τοῦ ἄρθρου 2 παρ. 3 τοῦ Α. Ν. 1731/39 «περὶ ἀναγκαστικῶν ἀπαλλοτριώσεων».

3. Τὴν ἀπόφασή μας ἀριθ. Δ. 9458/10753/11.12.1970 «περὶ ἀναγκαστικῆς ἀπαλλοτριώσεως κτημάτων πρὸς διάνοιξιν τῆς ἐπαρχιακῆς ὁδοῦ Μυρίνης—Μούνδρου Ν. Λήμνου κ.λ.π.».

4. Τὸ γεγονὸς ὅτι ἡ ἀπαλλοτρίωση ἔχει ἀνακληθεῖ αὐτοδικαίως ὡς πρὸς τὰ ἀριθ. 14 καὶ 15 ἀκίνητα λόγω μὴ ἐμπροθέσμου συντελέσεώς της, ἀποφασίζουμε:

Ἀνακαλοῦμε καὶ τυπικῶς τὴν ἀπαλλοτρίωση ποὺ κηρύχθηκε μὲ τὴν κοινὴ ὑπουργικὴ ἀπόφαση ἀριθ. Δ. 9458/10753/11.12.70 (ΦΕΚ 300/70 τ.Δ΄), γιὰ τὴ διάνοιξη τῆς ἐπαρχιακῆς ὁδοῦ Μυρίνης—Μούνδρου Ν. Λήμνου, ὡς πρὸς ἔκταση ἐμβαδοῦ 176 μ2, ποὺ φαίνεται μὲ α/α ἰδιοκτησίας 14 καὶ 15, στὸ ὑπὸ κλίμακα 1:1.000 κτηματολογικὸ διάγραμμα τοῦ Μηχ/κοῦ Νικ. Κομποχόλη καὶ στὸν ἀντίστοιχο κτηματολογικὸ πίνακα, θεωρημένα ἀπὸ τὸ Δ/ντὴ τῆς Δ/νσεως Τεχνικῶν Ὑπηρεσιῶν Νομοῦ Λέσβου Ν. Ψαρρό, στὶς 7.9.70.

Ἡ ἀπόφαση αὐτὴ νὰ δημοσιευθεῖ στὴν Ἐφημερίδα τῆς Κυβερνήσεως.

Ἀθῆναι, 4 Ἰανουαρίου 1980

ΟΙ ΥΠΟΥΡΓΟΙ

ΥΦΥΠΟΥΡΓΟΣ ΟΙΚΟΝΟΜΙΚΩΝ — ΔΗΜΟΣΙΩΝ ΕΡΓΩΝ

ΠΑΝΑΓΙΩΤΗΣ ΜΠΟΚΟΒΟΣ — ΝΙΚΟΛΑΟΣ ΖΑΡΝΤΙΝΙΔΗΣ

Ἀριθ. Η. 1436/5572/Ν. 8946 (4)

Περὶ μερικῆς ἀνακλήσεως τῆς ἀπαλλοτριώσεως ποὺ κηρύχθηκε δυνάμει τῆς Δ. 14003/9019/21.12.67 κοινῆς ὑπουργικῆς ἀποφάσεως (ΦΕΚ 3/13.1.68 τ. Δ΄).

ΟΙ ΥΠΟΥΡΓΟΙ
ΟΙΚΟΝΟΜΙΚΩΝ ΚΑΙ ΔΗΜΟΣΙΩΝ ΕΡΓΩΝ

Ἔχοντας ὑπόψη:

1. Τὶς διατάξεις τοῦ ἄρθρου 2 τοῦ Α.Ν. 1731/39 «περὶ ἀναγκαστικῶν ἀπαλλοτριώσεων».

2. Τὴν Δ. 14003/9019/21.12.67 (ΦΕΚ 3/13.1.68 τ. Δ΄) κοινὴ ἀπόφασή μας, δυνάμει τῆς ὁποίας κηρύχθηκε ἀναγκαστικὴ ἀπαλλοτρίωση ἀκινήτων γιὰ τὴν κατασκευὴ τῆς ἐθνικῆς ὁδοῦ Πλατάνου — Χανίων — Ἡρακλείου — Σητείας.

3. Τὴν ἀπόφαση τοῦ Ὑπουργοῦ Οἰκονομικῶν ἀριθ. Η. 747/3198/Ν. 8946/31.7.1979 «περὶ καθορισμοῦ ἐπιστρεπτέας ἀποζημιώσεως στὸ Δημόσιο γιὰ τὴν ἀνάκληση τῆς ἀπαλλοτριώσεως».

4. Τὸ κυρωμένο φωτοαντίγραφο Γραμματίου εἰσπράξεως Διαχειρίσεως τοῖς μετρητοῖς τοῦ Δημοσίου Ταμείου Ρεθύμνης ἀριθ. 308/16.11.79, ἀπὸ τὸ ὁποῖο προκύπτει ὅτι ἐπιστράφηκε ἐμπροθέσμως στὸ Δημόσιο τὸ ποσὸ τῆς ἀποζημιώσεως ποὺ καθορίστηκε μὲ τὴν ἀνωτέρω ἀπόφαση γιὰ τὸ 184 ἀκίνητο ποὺ φαίνεται στὸ οἰκεῖο κτηματολογικὸ διάγραμμα καὶ πίνακα, ἀποφασίζουμε:

Ἀνακαλοῦμε μερικῶς τὴν ἀναγκαστικὴ ἀπαλλοτρίωση ποὺ κηρύχθηκε δυνάμει τῆς Δ. 14003/9019/21.12.67 (ΦΕΚ 3/13.1.68 τ. Δ΄) κοινῆς Ὑπουργικῆς ἀποφάσεως, γιὰ τὴν κατασκευὴ τῆς ἐθνικῆς ὁδοῦ Πλατάνου — Χανίων — Ἡρακλείου — Σητείας καὶ συγκεκριμένα μόνο γιὰ τὸ ἀκίνητο 184, συνολικῆς ἐκτάσεως 3.490 τ.μ., ποὺ φαίνεται στὸ κτηματολογικὸ διάγραμμα ἀριθ. Α.35—Τ.10 τῆς Πολ. Μηχανικοῦ Εἰρήνης Μενεγάκη καὶ στὸν ἀντίστοιχο κτηματολογικὸ πίνακα θεωρημένα στὶς 20.6.78 ἀπὸ τὸν Προϊστάμενο τῆς 2ης ΔΕΚΕ Γ. Πρατικάκη, γιατὶ δὲν πρόκειται ἡ ἔκταση αὐτὴ νὰ χρησιμοποιηθεῖ γιὰ τὸν σκοπὸ ποὺ ἀπαλλοτριώθηκε.

Ἡ ἀπόφαση αὐτὴ νὰ δημοσιευθεῖ στὴν Ἐφημερίδα τῆς Κυβερνήσεως.

Ἀθῆναι, 18 Ἰανουαρίου 1980

ΟΙ ΥΠΟΥΡΓΟΙ

ΥΦΥΠΟΥΡΓΟΣ ΟΙΚΟΝΟΜΙΚΩΝ — ΔΗΜΟΣΙΩΝ ΕΡΓΩΝ

ΠΑΝΑΓΙΩΤΗΣ ΜΠΟΚΟΒΟΣ — ΝΙΚΟΛΑΟΣ ΖΑΡΝΤΙΝΙΔΗΣ

Ἀριθ. Α. 242/5760 (5)

Περὶ ἀναγκαστικῆς ἀπαλλοτριώσεως ἐκτάσεως, πού βρίσκεται στὴν περιοχὴ τοῦ Νομοῦ Βοιωτίας, γιὰ τὴν κατασκευὴ τῆς διώρυγας τέλματος τοῦ Βοιωτικοῦ Κηφισσοῦ.

ΟΙ ΥΠΟΥΡΓΟΙ
ΟΙΚΟΝΟΜΙΚΩΝ ΚΑΙ ΔΗΜΟΣΙΩΝ ΕΡΓΩΝ

Ἔχοντας ὑπόψη:

1. Τὶς διατάξεις τοῦ Ν.Δ. 797/1971 «περὶ ἀναγκαστικῶν ἀπαλλοτριώσεων», σὲ συνδυασμὸ μὲ τὶς διατάξεις τοῦ Β.Δ. ἀριθ. 139/1971 «περὶ τῆς ἁρμοδιότητος τῶν Νομαρχῶν πρὸς κήρυξιν ἀναγκαστικῶν τινων ἀπαλλοτριώσεως», καὶ

2. Τὶς διατάξεις τοῦ ἄρθρου 33 τοῦ Ν.Δ. 3881/1958 «περὶ ἔργων ἐγγείων βελτιώσεων», ἀποφασίζουμε:

Κηρύσσουμε τὴν ἀναγκαστικὴ ἀπαλλοτρίωση, λόγῳ δημόσιας ὠφέλειας καὶ εἰδικότερα γιὰ τὴν κατασκευὴ τῆς διώρυγας τέλματος τοῦ Βοιωτικοῦ Κηφισσοῦ, ἐκτάσεως ἐμβαδοῦ 245.977,07 μ², ποὺ βρίσκεται στὸ Ν. Βοιωτίας καὶ φαίνεται στὸ ὑπὸ κλίμακα 1:5000 κτηματολογικὸ διάγραμμα τοῦ Πολ. Μηχανικοῦ Ἀντ. Ἀναστασόπουλου καὶ στὸν ἀντίστοιχο κτηματολογικὸ πίνακα, θεωρημένα ἀπὸ τὸ Δ/ντὴ τῆς 1ης ΔΕΚΕ Θηβῶν Ἐπιθεωρητὴ Δ.Ε. Ἰωάν. Κουμέλη.

Στὴν ἔκταση ποὺ ἀπαλλοτριώνεται προβάλλουν δικαιώματα κυριότητα οἱ: 1) Ἑλένη Παχούμη, 2) Δημήτριος Μπεθάνης, κλπ.

Ἡ ἀπαλλοτρίωση κηρύσσεται ὑπὲρ τοῦ Δημοσίου καὶ μὲ δαπάνη του, ποὺ θὰ ἀντιμετωπισθεῖ ἀπὸ τὶς πιστώσεις γιὰ ἔργα δημοσίων ἐπενδύσεων ἁρμοδιότητας τοῦ Ὑπουργείου Δημοσίων Ἔργων (ἔργο ἀριθ. 37218 τῆς ΣΑΕ 7972/1979).

Ἡ ἀπόφαση αὐτὴ νὰ δημοσιευθεῖ στὴν Ἐφημερίδα τῆς Κυβερνήσεως.

Ἀθῆναι, 4 Ἰανουαρίου 1980

ΟΙ ΥΠΟΥΡΓΟΙ

ΥΦΥΠΟΥΡΓΟΣ ΟΙΚΟΝΟΜΙΚΩΝ — ΔΗΜΟΣΙΩΝ ΕΡΓΩΝ

ΠΑΝΑΓΙΩΤΗΣ ΜΠΟΚΟΒΟΣ — ΝΙΚΟΛΑΟΣ ΖΑΡΝΤΙΝΙΔΗΣ

Ἀριθ. Δ. 6559/5235/Ν. 14131 (6)

Περὶ βεβαιώσεως τῆς αὐτοδικαίας ἀνακλήσεως τῆς ἀπαλλοτριώσεως ποὺ κηρύχθηκε δυνάμει τῆς Δ. 2184/2472/11.6.1976 κοινῆς ὑπουργικῆς ἀποφάσεως (ΦΕΚ 182/24.6.1976 τ. Δ').

ΟΙ ΥΠΟΥΡΓΟΙ
ΟΙΚΟΝΟΜΙΚΩΝ ΚΑΙ ΔΗΜΟΣΙΩΝ ΕΡΓΩΝ

Ἔχοντας ὑπόψη:

1. Τὶς διατάξεις τοῦ ἄρθρου 11 τοῦ Ν.Δ. 797/1971 «περὶ ἀναγκαστικῶν ἀπαλλοτριώσεων».

2. Τὴν κοινὴ Ὑπουργικὴ ἀπόφαση ἀριθ. Δ. 2184/2472/11.6.1976 (ΦΕΚ 182/24.6.1976 τ. Δ'), δυνάμει τῆς ὁποίας κηρύχθηκε ἀναγκαστικὴ ἀπαλλοτρίωση «πρὸς κατασκευὴν τῆς Ἐθνικῆς ὁδοῦ Χαλκίδος—Ἐρετρίας—Λεπούρων (τμῆμα παραλλαγῆς Κακιᾶς Σκάλας», βεβαιώνουμε:

Ὅτι ἡ ἀναγκαστικὴ ἀπαλλοτρίωση ποὺ κηρύχθηκε δυνάμει τῆς Δ. 2184/2472/11.6.1976 κοινῆς Ὑπουργικῆς ἀποφάσεως (ΦΕΚ 182/24.6.1976 τ. Δ') γιὰ τὴν κατασκευὴ τῆς Ἐθνικῆς ὁδοῦ Χαλκίδος—Ἐρετρίας—Λεπούρων (τμήματος παραλλαγῆς Κακιᾶς Σκάλας) Χ.Θ. 0+000—2+968,70 ἐκτάσεως συνολικοῦ ἐμβαδοῦ 37.552 τ.μ., ἀνακλήθηκε αὐτοδικαίως ἐξ ὁλοκλήρου, γιατὶ ἡ ἀπαλλοτρίωση αὐτὴ δὲν ἔγινε μέσα στὴ νόμιμη προθεσμία.

Ἡ ἀπόφαση αὐτὴ νὰ δημοσιευθεῖ στὴν Ἐφημερίδα τῆς Κυβερνήσεως.

Ἀθῆναι, 4 Ἰανουαρίου 1980

ΟΙ ΥΠΟΥΡΓΟΙ

ΥΦΥΠΟΥΡΓΟΣ ΟΙΚΟΝΟΜΙΚΩΝ — ΔΗΜΟΣΙΩΝ ΕΡΓΩΝ

ΠΑΝΑΓΙΩΤΗΣ ΜΠΟΚΟΒΟΣ — ΝΙΚΟΛΑΟΣ ΖΑΡΝΤΙΝΙΔΗΣ

Ἀριθ. Ζ/202 (7)

Περὶ κηρύξεως ὡς ἀναδασωτέας δημόσιας δασικῆς ἐκτάσεως στὴ θέση Λάκκες Ἐληὰ τῆς Κοινότητος Κομήτου τοῦ Ν. Εὐβοίας.

Ο ΝΟΜΑΡΧΗΣ ΕΥΒΟΙΑΣ

Σύμφωνα μέ:

1. Τὶς διατάξεις: α) τοῦ ἄρθρου 117 παρ. 3 τοῦ Συντάγματος τῆς Ἑλλάδος, β) τῶν ἄρθρων 38 καὶ 41 τοῦ Ν. 998/1979 «περὶ προστασίας τῶν δασῶν καὶ τῶν δασικῶν ἐν γένει ἐκτάσεων τῆς Χώρας», γ) τοῦ Ν. 3200/1955 «περὶ διοικητικῆς ἀποκεντρώσεως», σὲ συνδυασμὸ μὲ τὶς διατάξεις τοῦ Ν.Δ. 532/1970 «περὶ συμπληρώσεως τῶν διατάξεων περὶ διοικητικῆς ἀποκεντρώσεως» καὶ τοῦ 709/70 Β.Δ/τος, ποὺ ἐκδόθηκε σὲ ἐκτέλεση αὐτοῦ.

2. Τὶς ἑξῆς διαταγὲς τοῦ Ὑπουργείου Γεωργίας: α) 5684/499/ἐγκ. 48/11.2.71 «περὶ προϋποθέσεων κηρύξεως ἐκτάσεων ὡς ἀναδασωτέων», β) 88854/7483/ἐγκ. 104/1.10.75 καὶ 114812/2946/ἐγκ. 154/24.12.75 «περὶ ἐφαρμογῆς διατάξεων ποὺ ἀφοροῦν ἀναδασωτέες ἐκτάσεις», γ) 10582/539/13.2.1976 «περὶ διευκρινήσεως τῆς ἀνωτέρω 114812/2946/ἐγκ. 154/24.12.75 διαταγῆς», δ) 217606/1610/13.6.77 «περὶ παροχῆς συμπληρωματικῶν ὁδηγιῶν».

3. Τὴν πρόταση ποὺ ὑποβλήθηκε μὲ τὴν Ζ/6199/5.11.79 ἀναφορὰ τοῦ ἁρμοδίου Δασαρχείου Χαλκίδος σχετικὰ μὲ τὴν κήρυξη ὡς ἀναδασωτέας τῆς κατωτέρω δασικῆς ἐκτάσεως καὶ τὴ σύμφωνη γνώμη τῆς Φιλοδασικῆς Ἐπιτροπῆς Χαλκίδος ὅπως διατυπώθηκε στὸ 3/10.12.79 Πρακτικὸ θέμα 10.

Ἐπειδὴ ἡ ἔκταση χρειάζεται προστασία γιὰ τὴν ἐπαναδημιουργία τῆς δασικῆς βλαστήσεως ποὺ καταστράφηκε ὁλοσχερῶς ἀπὸ πυρκαϊά, ἀποφασίζουμε:

Κηρύσσουμε ὡς ἀναδασωτέα δημόσια δασικὴ ἔκταση 70 στρεμ., μὲ σκοπὸ τὴν προστασία γιὰ τὴν ἐπαναδημιουργία τῆς δασικῆς βλαστήσεως ποὺ καταστράφηκε ἀπὸ πυρκαϊὰ τὴν 17.9.1979.

Ἡ ἔκταση αὐτή, ποὺ βρίσκεται στὴ θέση Λάκκες Ἐληὰ τῆς περιφερείας τῆς Κοινότητος Κομήτου Ν. Εὐβοίας, καλυπτόταν ἀπὸ ἀείφυλλα πλατύφυλλα καὶ καταστράφηκε ὁλοσχερῶς τὴν 17.9.79 ἀπὸ πυρκαϊά.

Σχετικὸ τὸ σχεδιάγραμμα μὲ κλίμακα 1 : 2000 τὸ ὁποῖο ἀποτελεῖ ἀναπόσπαστο μέρος τῆς ἀποφάσεως αὐτῆς καὶ στὸ ὁποῖο ἡ ἔκταση φαίνεται μὲ τὰ στοιχεῖα ΑΒΓΔΕΖΗΘΙΚΑ καὶ μὲ ὅρια:

Ἀνατολικά: Δημοσία δασικὴ ἔκταση
Δυτικά: Δημοσία δασικὴ ἔκταση καὶ ἀγρούς
Βόρεια: Δημόσια δασικὴ ἔκταση
Νότια: Ἀγροτικὲς ἐκτάστεις.

Ἡ ἀπόφαση αὐτὴ νὰ δημοσιευθεῖ στὴν Ἐφημερίδα τῆς Κυβερνήσεως.

Χαλκίς, 18 Ἰανουαρίου 1980.

Ὁ Ἀναπλ. Νομάρχης
Π. ΛΑΜΠΡΟΠΟΥΛΟΣ

ΠΡΟΣΑΝΟΛΙΣΤΙΚΟ
ΔΙΑΓΡΑΜΜΑ

Χωριό
Αντιά

Κόμπιο

500

500


300

100

ΣΧΕΔΙΑΓΡΑΜΜΑ

κατείσης Δημοσίας δασικῆς ἐκτάσεως
στὴ θέση "Λάκκες 'Ελιά Οἰκισμοῦ 'Αντιᾶς"
Κοινότητος Κομήτου
ΑΒΓΔΕΖΗΘΙΚΑ= 70 στρμ.
ΚΛΙΜ. 1/2000



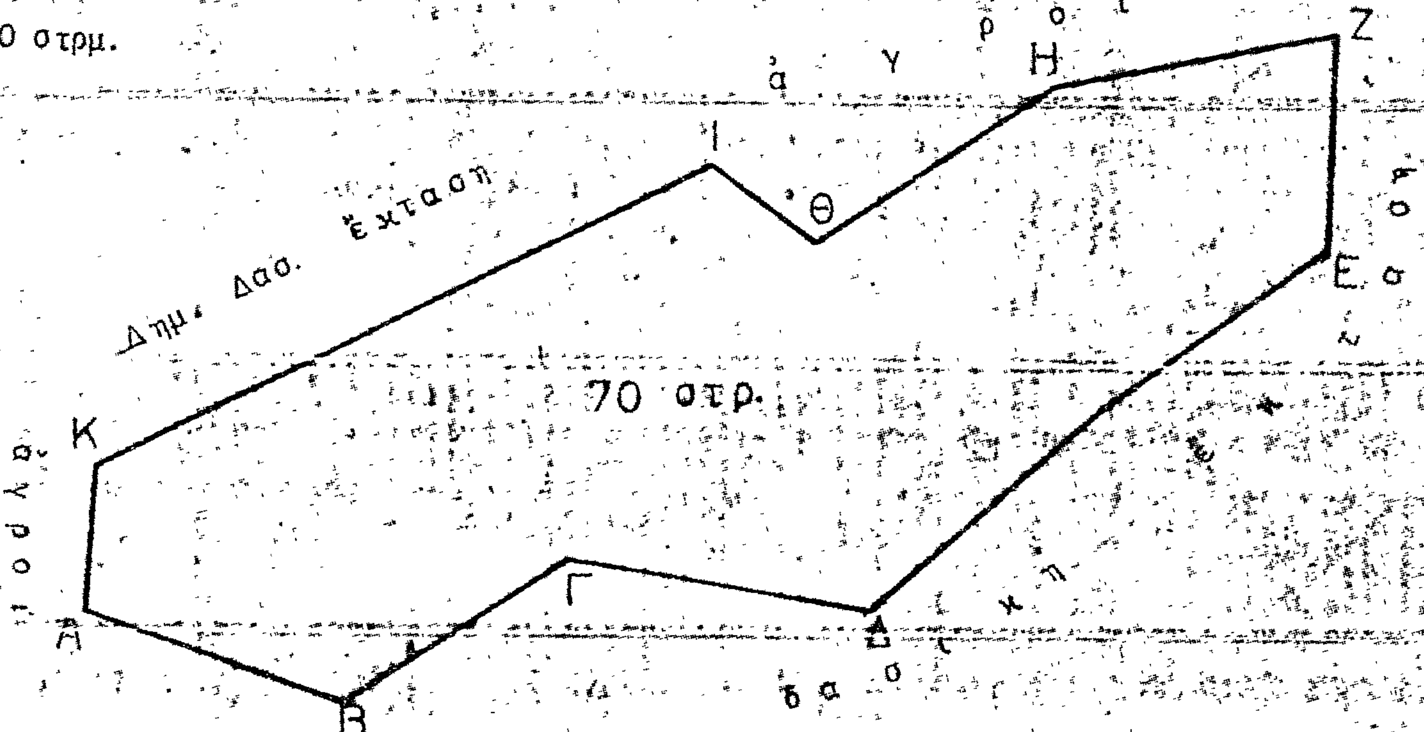

ΕΘ/ΟΚ
Χαλκίς 1-1-1980

Χαλκίς 8/10/1979
Ο Συντάξας
Ἰωαν. Πέππες
Δασολόγος με 6α

Θεωρήθη
Χαλκίς τῇ 1/11/1979
Ο Δασάρχης Χαλκίδος

Π. ΛΑΜΠΡΟΠΟΥΛΟΣ

'Αριθ. 3205 π.έ. (8)

Περὶ κηρύξεως ὡς ἀναδασωτέας δημόσιας δασικῆς ἐκτάσεως στὴ θέση Ρετζούνια τῆς Κοινότητας Ροδιᾶς Τυρνάβου, τοῦ Ν. Λαρίσης.

Ο ΝΟΜΑΡΧΗΣ ΛΑΡΙΣΗΣ

Σύμφωνα μὲ :

1. Τὶς διατάξεις : α) τοῦ ἄρθρου 117 τοῦ Συντάγματος τῆς 'Ελλάδος, β) τῶν ἄρθρων 188-205 τοῦ Ν.Δ. 86/69 «περὶ Δασικοῦ Κώδικος», γ) τοῦ Ν. 3200/1955 «περὶ διοικητικῆς ἀποκεντρώσεως», σὲ συνδυασμὸ μὲ τὶς διατάξεις τοῦ Ν.Δ. 532/1970 «περὶ συμπληρώσεως τῶν διατάξεων περὶ διοικητικῆς ἀποκεντρώσεως», καὶ τοῦ 709/1970 Β.Δ/τος, πού ἐκδόθηκε σὲ ἐκτέλεση αὐτοῦ.

2. Τὶς ἑξῆς διαταγὲς τοῦ 'Υπουργείου Γεωργίας : α) 88854/7483/1.10.75, β) 114812/2946/ἐγκ. 154/24.12.75 γ) 10582/539/13.2.76.

3. Τὴν πρόταση πού ὑποβλήθηκε μὲ τὴν 7783/7.12.79 ἀναφορὰ τοῦ ἁρμόδιου Δασαρχείου Λαρίσης, σχετικὰ μὲ τὴν κήρυξη ὡς ἀναδασωτέας τῆς κατωτέρω δασικῆς ἐκτάσεως καὶ τὴν ἀπὸ 6.9.1979 ἔκθεση αὐτοψίας τοῦ Τεχν. Δασοπονίας Δημ. Βακράτσα.

'Επειδὴ ἡ ἔκταση χρειάζεται προστασία γιὰ τὴν ἐπαναδημιουργία τῆς δασικῆς βλαστήσεως πού καταστράφηκε ὁλοσχερῶς ἀπὸ πυρκαγιὰ στὶς 4.9.79 καὶ δὲν ὑπάρχει φιλοδασικὴ ἐπιτροπὴ γιὰ νὰ γνωμοδοτήσει πάνω στὸ θέμα αὐτό, ἀποφασίζουμε :

Κηρύσσουμε ὡς ἀναδασωτέα, μὲ σκοπὸ τὴν προστασία γιὰ τὴν ἐπαναδημιουργία τῆς δασικῆς βλαστήσεως πού κάηκε, δημόσια δασικὴ ἔκταση 1.900 στρεμ.

'Η ἔκταση αὐτή, πού βρίσκεται στὴ θέση Ρετζούνια τῆς περιφέρειας τῆς Κοινότητας Ροδιᾶς Τυρνάβου, Ν. Λαρίσης, καλυπτόταν ἀπὸ πυκνὴ βλάστηση πουρναριῶν καὶ καταστράφηκε ὁλοσχερῶς στὶς 4.9.79.

Σχετικὸ τὸ σχεδιάγραμμα μὲ κλίμακα 1 : 20.000, τὸ ὁποῖο ἀποτελεῖ ἀναπόσπαστο μέρος τῆς ἀποφάσεως αὐτῆς καὶ στὸ ὁποῖο ἡ ἔκταση φαίνεται μὲ τὰ στοιχεῖα καὶ μὲ ὅϊα :

'Ανατολικά, Δυτικά, Βόρεια, Νότια : Μὲ δημόσια δασικὴ ἔκταση.


'Η ἀπόφαση αὐτὴ νὰ δημοσιευθεῖ στὴν 'Εφημερίδα τῆς Κυβερνήσεως.

Λάρισα, 9 'Ιανουαρίου 1980.

'Ο Νομάρχης
Γ. ΛΑΜΠΡΙΝΑΚΟΣ

ΑΠΟΣΠΑΣΜΑ ΧΑΡΤΟΥ 1:20.000

Όπου σημειώνεται ή καείσα Δημόσια δασική έκταση στή θέση "Ρετζούνια" περιφερείας Κοινότητας Ροδιάς Λαρίσης

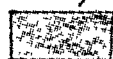 Καείσα έκταση 1.900 στρέμ.

Λάρισα 10-9-1979
ο Τεχνολόγος Δασοπονίας

ΠΟΛΕΟΔΟΜΙΑ

ΑΝΑΚΟΙΝΩΣΕΙΣ

'Αριθ. Δ.Π. 48972/79 (9)

Περὶ εἰδοποιήσεως παρακαταθέσεως τῆς ἀποζημιώσεως ἀκινήτων ποὺ ἀπαλλοτριώνονται γιὰ τὴ διάνοιξη τῆς ὁδοῦ 'Αθηνᾶς, Δήμου Θεσσαλονίκης.

Ο ΝΟΜΑΡΧΗΣ ΘΕΣΣΑΛΟΝΙΚΗΣ

Ἔχοντας ὑπ' ὄψη:

1. Τὶς διατάξεις τοῦ ἀπὸ 17.7.1923 Ν. Δ. «περὶ σχεδίων πόλεων κλπ. συνοικισμῶν τοῦ Κράτους».

2. Τὸ ἄρθρο 24 τοῦ Α. Ν. 1731)1939 «περὶ ἀναγκαστικῶν ἀπαλλοτριώσεων», ὅπως ἀντικαταστάθηκε κατὰ τὴν παράγραφο 1 αὐτοῦ, μὲ τὸ ἄρθρο 8 τοῦ Ν. Δ. 3979)59 «περὶ τροποποιήσεως ἐνίων διατάξεων τοῦ Α. Ν. 1731)1939 «περὶ ἀναγκαστικῶν ἀπαλλοτριώσεων», γνωστοποιοῦμε σ' αὐτοὺς ποὺ ἔχουν ἢ ἀξιώνουν δικαιώματα κυριότητας στὰ ἀκίνητα ποὺ ἀπαλλοτριώνονται γιὰ τὴ διάνοιξη τῆς ὁδοῦ 'Αθηνᾶς τοῦ Δήμου Θεσσαλονίκης, βάσει τῆς πράξεως ἀναλογισμοῦ ἀριθ. 4150/78, ὅτι ἡ ἀποζημίωση ποὺ καθορίστηκε μὲ τὴν ἀπόφαση τοῦ Μονομελοῦς Πρωτοδικείου Θεσσαλονίκης ἀριθ. 1417/79, κατατέθηκε στὸ Ταμεῖο Παρακαταθηκῶν καὶ Δανείων ὑπὲρ αὐτῶν, ποὺ θὰ ἀναγνωρισθοῦν δικαιοῦχοι, σύμφωνα μὲ τὸ νόμο.

Γιὰ τὴν κατάθεση αὐτὴ ἔχει ἐκδοθεῖ τὸ γραμμάτιο παρακαταθήκης ἀριθ. 263916/28.11.79 ποσοῦ εἴκοσι ἓξ ἑκατομμυρίων ὀγδόντα χιλιάδων ἐννεακοσίων ἑβδομήντα δραχμῶν (26.080.970).

Ἡ ἀπόφαση αὐτὴ νὰ δημοσιευθεῖ στὴν 'Εφημερίδα τῆς Κυβερνήσεως.

Θεσσαλονίκη, 14 'Ιανουαρίου 1980

Μὲ ἐντολὴ Νομάρχη
Ὁ Διευθυντὴς Πολεοδομίας
Ξ. ΖΕΡΖΕΛΙΔΗΣ

'Αριθ. Δ.Π. 1563 (10)

Περὶ εἰδοποιήσεως παρακαταθέσεως τῆς ἀποζημιώσεως ἀκινήτων ποὺ ἀπαλλοτριώνονται γιὰ τὴ διάνοιξη τῆς ὁδοῦ 'Εγνατία τοῦ Δήμου Θεσσαλονίκης.

Ο ΝΟΜΑΡΧΗΣ ΘΕΣΣΑΛΟΝΙΚΗΣ

Ἔχοντας ὑπ' ὄψη:

1. Τὶς διατάξεις τοῦ ἀπὸ 17.7.1923 Ν. Δ. «περὶ σχεδίων πόλεων κλπ. συνοικισμῶν τοῦ Κράτους».

2. Τὸ ἄρθρο 24 τοῦ Α. Ν. 1731)1939 «περὶ ἀναγκαστικῶν ἀπαλλοτριώσεων», ὅπως ἀντικαταστάθηκε κατὰ τὴν παράγραφο 1 αὐτοῦ, μὲ τὸ ἄρθρο 8 τοῦ Ν. Δ. 3979)59 «περὶ τροποποιήσεως ἐνίων διατάξεων τοῦ Α. Ν. 1731)1939 «περὶ ἀναγκαστικῶν ἀπαλλοτριώσεων».

3. Τὴν ἀπόφαση ἐξουσιοδοτήσεώς μας ἀριθ. ΕΣ 23006) 29.6.1979 τοῦ Νομάρχη Θεσσαλονίκης. γι' ἄσκηση ἀπὸ μᾶς μέρους τῶν ἁρμοδιοτήτων του, γνωστοποιοῦμε σ' αὐτοὺς ποὺ ἔχουν ἢ ἀξιώνουν δικαιώματα κυριότητας στὰ ἀκίνητα ποὺ ἀπαλλοτριώνονται γιὰ τὴ διάνοιξη τῆς ὁδοῦ 'Εγνατία τοῦ Δήμου Θεσσαλονίκης, βάσει τῶν πράξεων τακτοποιήσεως καὶ ἀναλογισμοῦ ἀριθ. 4147/78 καὶ 2414/67, ὅτι ἡ ἀποζημίωση ποὺ καθορίστηκε μὲ τὴν ἀπόφαση τοῦ Μονομελοῦς Πρωτοδικείου Θεσσαλονίκης ἀριθ. 1967/79, κατατέθηκε στὸ Ταμεῖο Παρακαταθηκῶν καὶ Δανείων ὑπὲρ αὐτῶν ποὺ θὰ ἀναγνωρισθοῦν δικαιοῦχοι, σύμφωνα μὲ τὸ νόμο.

Γιὰ τὴν κατάθεση αὐτὴ ἔχει ἐκδοθεῖ τὸ γραμμάτιο παρακαταθήκης ἀριθ. 265074/21.12.79 γιὰ ποσὸ δρχ. τριάντα ἕνα ἑκατομμύρια εἴκοσι χιλιάδες πεντακόσιες ἑξήντα τέσσερις δρχ. (31.020.564).

Ἡ ἀπόφαση αὐτὴ νὰ δημοσιευθεῖ στὴν 'Εφημερίδα τῆς Κυβερνήσεως.

Θεσσαλονίκη, 19 'Ιανουαρίου 1979

Μὲ ἐντολὴ Νομάρχη
Ὁ Διευθυντὴς Πολεοδομίας
Ξ. ΖΕΡΖΕΛΙΔΗΣ

'Αριθ. Δ.Π. 49827/79 (11)

Περὶ εἰδοποιήσεως παρακαταθέσεως τῆς ἀποζημιώσεως ἀκινήτων, ποὺ ἀπαλλοτριώνονται γιὰ τὴ διάνοιξη τῆς Λεωφόρου Βασ. Ὄλγας τοῦ Δήμου Θεσσαλονίκης.

Ο ΝΟΜΑΡΧΗΣ ΘΕΣΣΑΛΟΝΙΚΗΣ

Ἔχοντας ὑπ' ὄψη:

1. Τὶς διατάξεις τοῦ ἀπὸ 17.7.1923 Ν. Δ. «περὶ σχεδίων πόλεων κλπ. συνοικισμῶν τοῦ Κράτους».

2. Τὸ ἄρθρο 24 τοῦ Α. Ν. 1731)1939 «περὶ ἀναγκαστικῶν ἀπαλλοτριώσεων», ὅπως ἀντικαταστάθηκε κατὰ τὴν παράγραφο 1 αὐτοῦ, μὲ τὸ ἄρθρο 8 τοῦ Ν. Δ. 3979)59 «περὶ τροποποιήσεως ἐνίων διατάξεων τοῦ Α. Ν. 1731)1939 «περὶ ἀναγκαστικῶν ἀπαλλοτριώσεων», γνωστοποιοῦμε σ' αὐτοὺς ποὺ ἔχουν ἢ ἀξιώνουν δικαιώματα κυριότητας στὰ ἀκίνητα ποὺ ἀπαλλοτριώνονται γιὰ τὴ διάνοιξη τῆς Λεωφόρου Βασ. Ὄλγας (Δελφῶν — Μαρτίου) τοῦ Δήμου Θεσσαλονίκης, βάσει τῶν πράξεων τακτοποιήσεως καὶ ἀναλογισμοῦ ἀριθ. 1609, 2946, 3318, 3428, 3221, 2181, 3312, 3443, ὅτι ἡ ἀποζημίωση ποὺ καθορίστηκε μὲ τὴν ἀπόφαση τοῦ Μονομελοῦς Πρωτοδικείου ἀριθ. 659/73 καὶ τὶς ἀποφάσεις 'Εφετείου Θεσσαλονίκης ἀριθ. 1349/75, 818/77 καὶ 1435/77, κατατέθηκε στὸ Ταμεῖο Παρακαταθηκῶν καὶ Δανείων ὑπὲρ αὐτῶν ποὺ θὰ ἀναγνωρισθοῦν δικαιοῦχοι, σύμφωνα μὲ τὸ νόμο.

Γιὰ τὴν κατάθεση αὐτὴ ἔχει ἐκδοθεῖ τὸ γραμμάτιο παρακαταθήκης ἀριθ. 264630/11.12.79, ποσοῦ πέντε ἑκατομ. δέκα ὀκτὼ χιλιάδων διακοσίων δέκα δρχ. (5.018.210).

Ἡ ἀπόφαση αὐτὴ νὰ δημοσιευθεῖ στὴν 'Εφημερίδα τῆς Κυβερνήσεως.

Θεσσαλονίκη, 14 'Ιανουαρίου 1979

Μὲ ἐντολὴ Νομάρχη
Ὁ Διευθυντὴς Πολεοδομίας
Ξ. ΖΕΡΖΕΛΙΔΗΣ

ΑΠΟ ΤΟ ΕΘΝΙΚΟ ΤΥΠΟΓΡΑΦΕΙΟ